


- LEGENDA:**
- Proj. kanalizacja sanitarna pompowa
 - Proj. kanalizacja sanitarna pompowa - przewiert
 - Proj. kanalizacja sanitarna grawitacyjna
 - Proj. studnia kanalizacyjna DN1000mm
 - Proj. urządzenia oczyszczalni ścieków
 - Proj. ogrodzenie oczyszczalni
 - Proj. nawierzchnia utwardzona
 - Proj. zieleni izolacyjna i nasadzenia drzew iglastych
 - Działki objęte opracowaniem
 - Elementy istniejącej sieci do usunięcia
 - Proj. przewody elektryczne
 - Słup oświetleniowy - 2 oprawy + kamera
 - Słup oświetleniowy - 1 oprawa + kamera

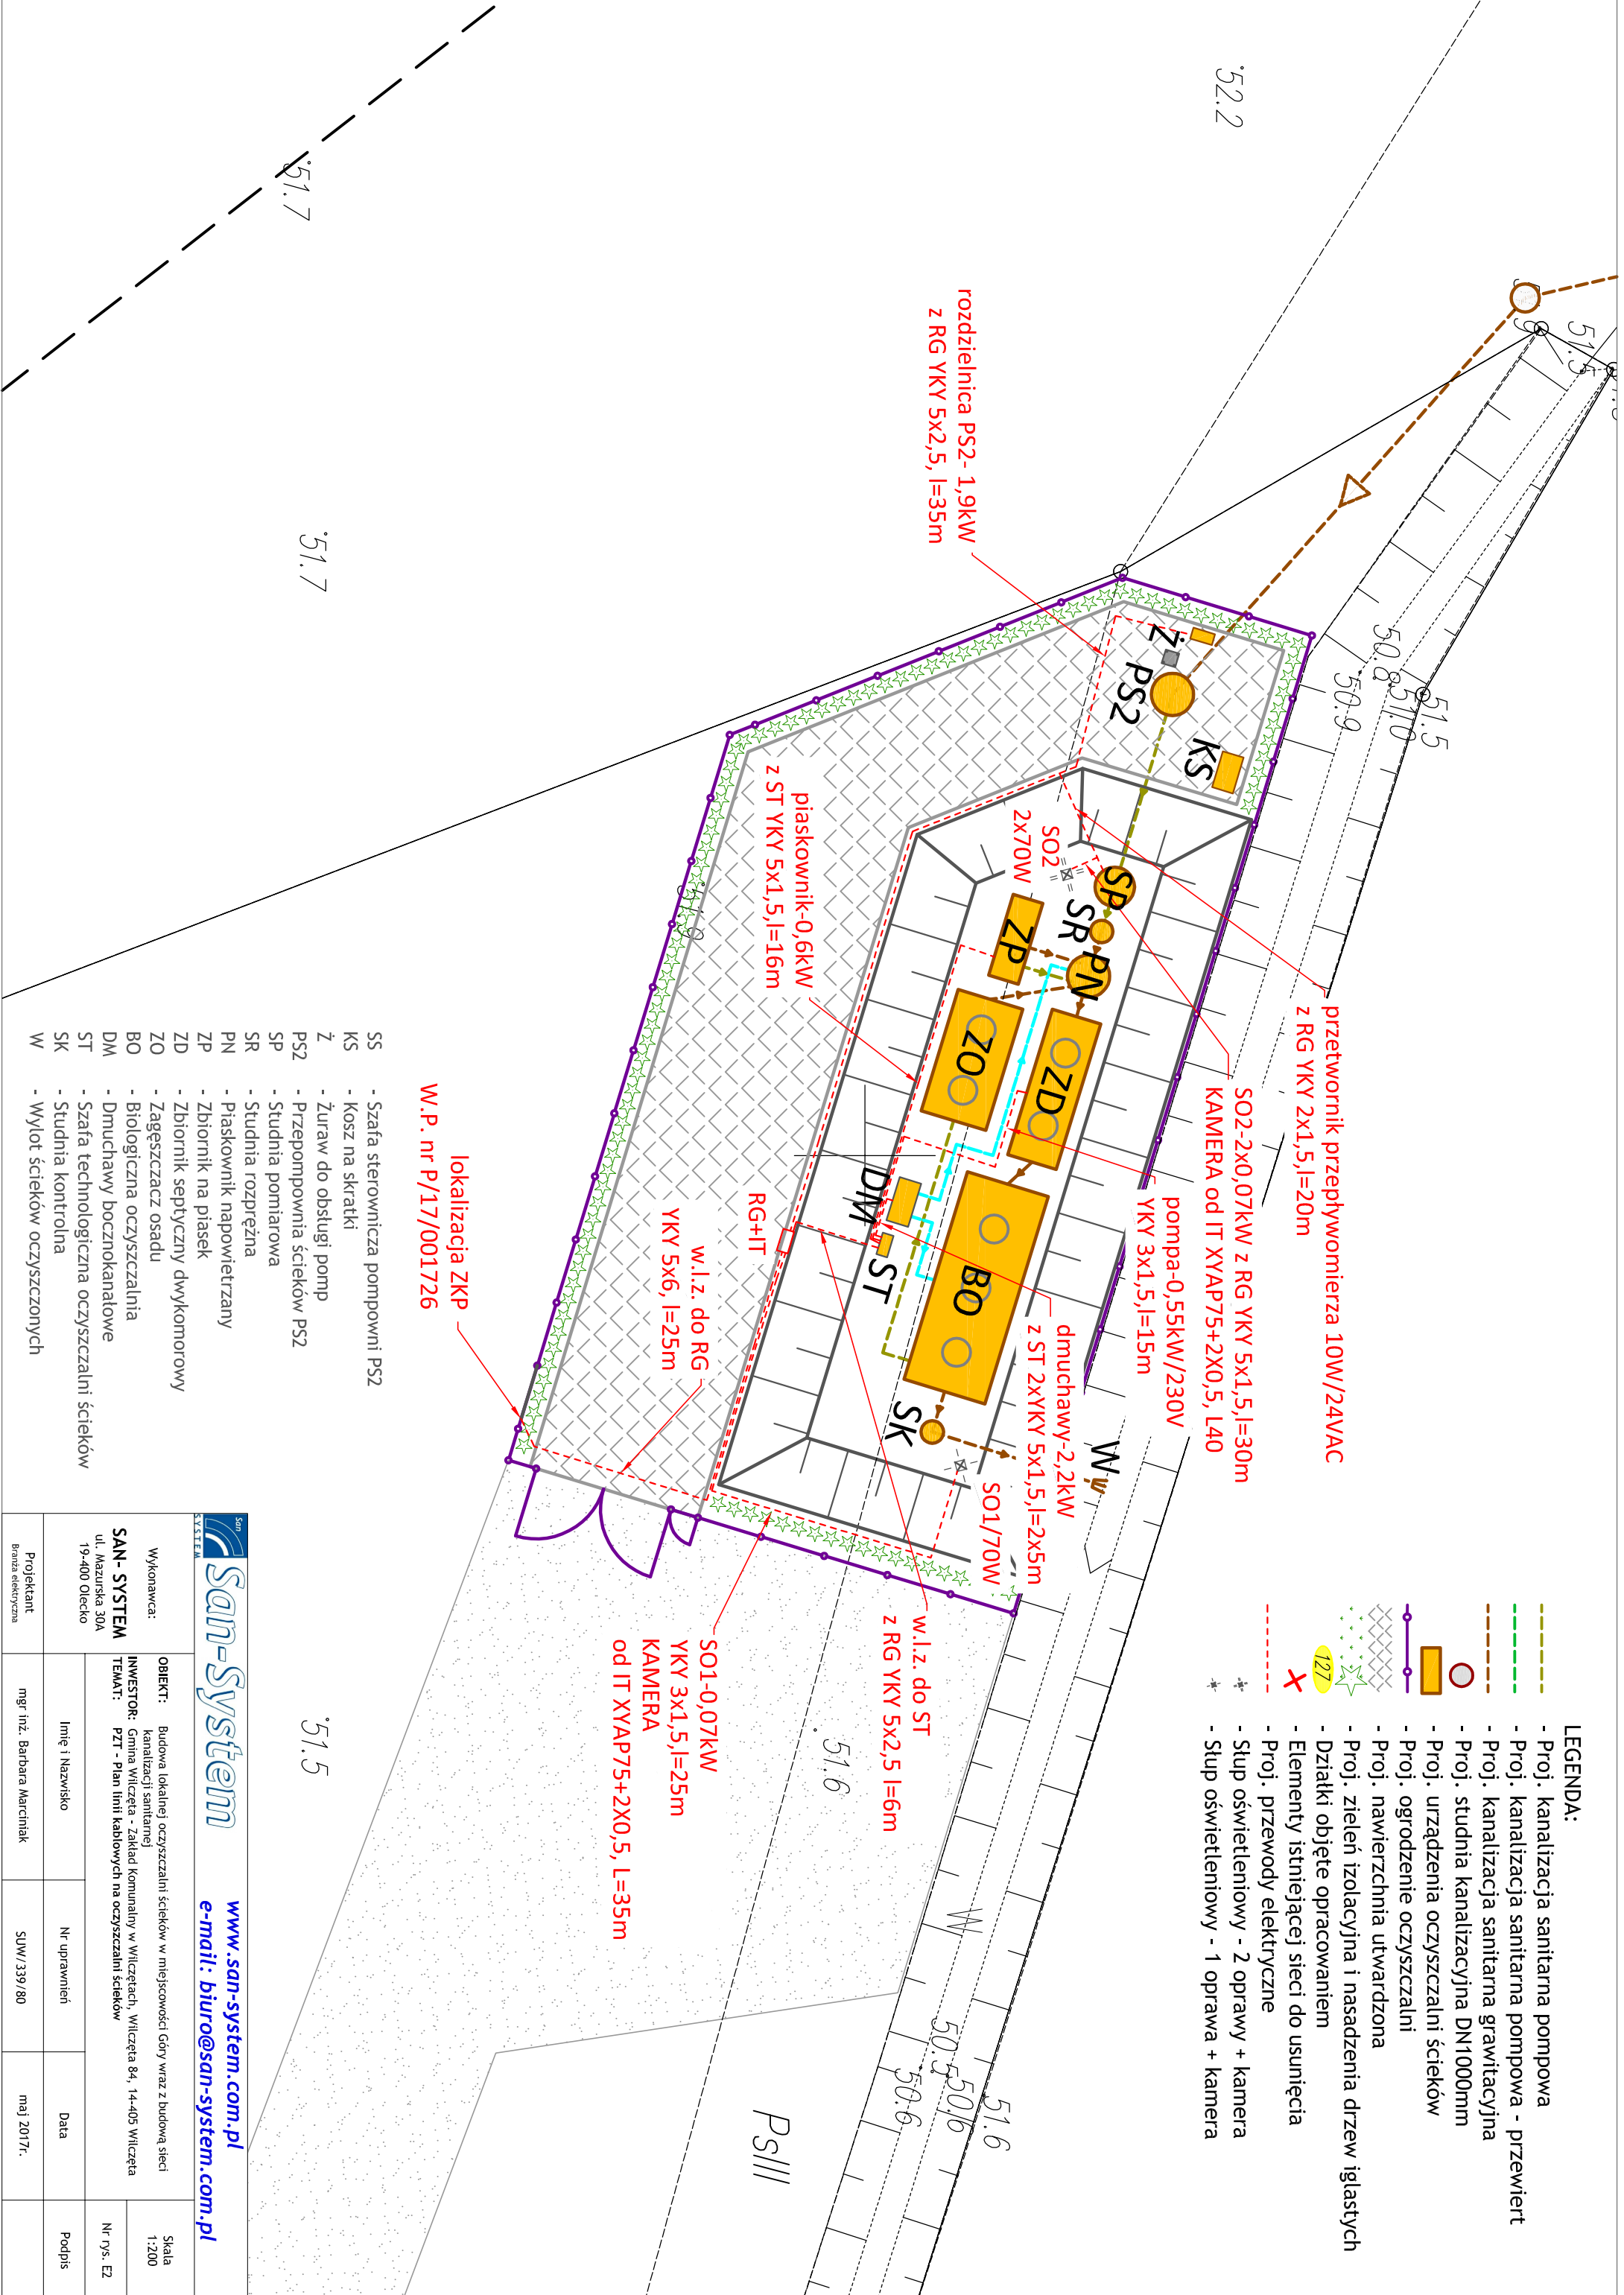

- SS** - Szafa sterownicza pompowni PS2
- KS** - Kosz na skratki
- Ż** - Żuraw do obsługi pomp
- PS2** - Przepompownia ścieków PS2
- SP** - Studnia pomiarowa
- SR** - Studnia rozprężna
- PN** - Piaskownik napowietrzany
- ZP** - Zbiornik na piasek
- ZD** - Zbiornik septyczny dwykomorowy
- ZO** - Zagęszczacz osadu
- BO** - Biologiczna oczyszczalnia
- DM** - Dmuchawy bocznokanalowe
- ST** - Szafa technologiczna oczyszczalni ścieków
- SK** - Studnia kontrolna
- W** - Wyłot ścieków oczyszczonych

lokalizacja ZKP
W.P. nr P/17/001726

San-System
www.san-system.com.pl
[e-mail: biuro@san-system.com.pl](mailto:biuro@san-system.com.pl)

Wykonawca: SAN-SYSTEM ul. Mazurska 30A 19-400 Olecko		OBIEKT: Budowa lokalnej oczyszczalni ścieków w miejscowości Góry wraz z budową sieci kanalizacji sanitarnej		Skala 1:200
INWESTOR: Gmina Wilczęta - Zakład Komunalny w Wilczętach, Wilczęta 84, 14-405 Wilczęta		TEMAT: PZT - Plan linii kablowych na oczyszczalni ścieków		Nr rys. E2
Projektant Branża elektryczna	mgr inż. Barbara Marchalik	Nr uprawnień	SUW/339/80	Data maj 2017r.