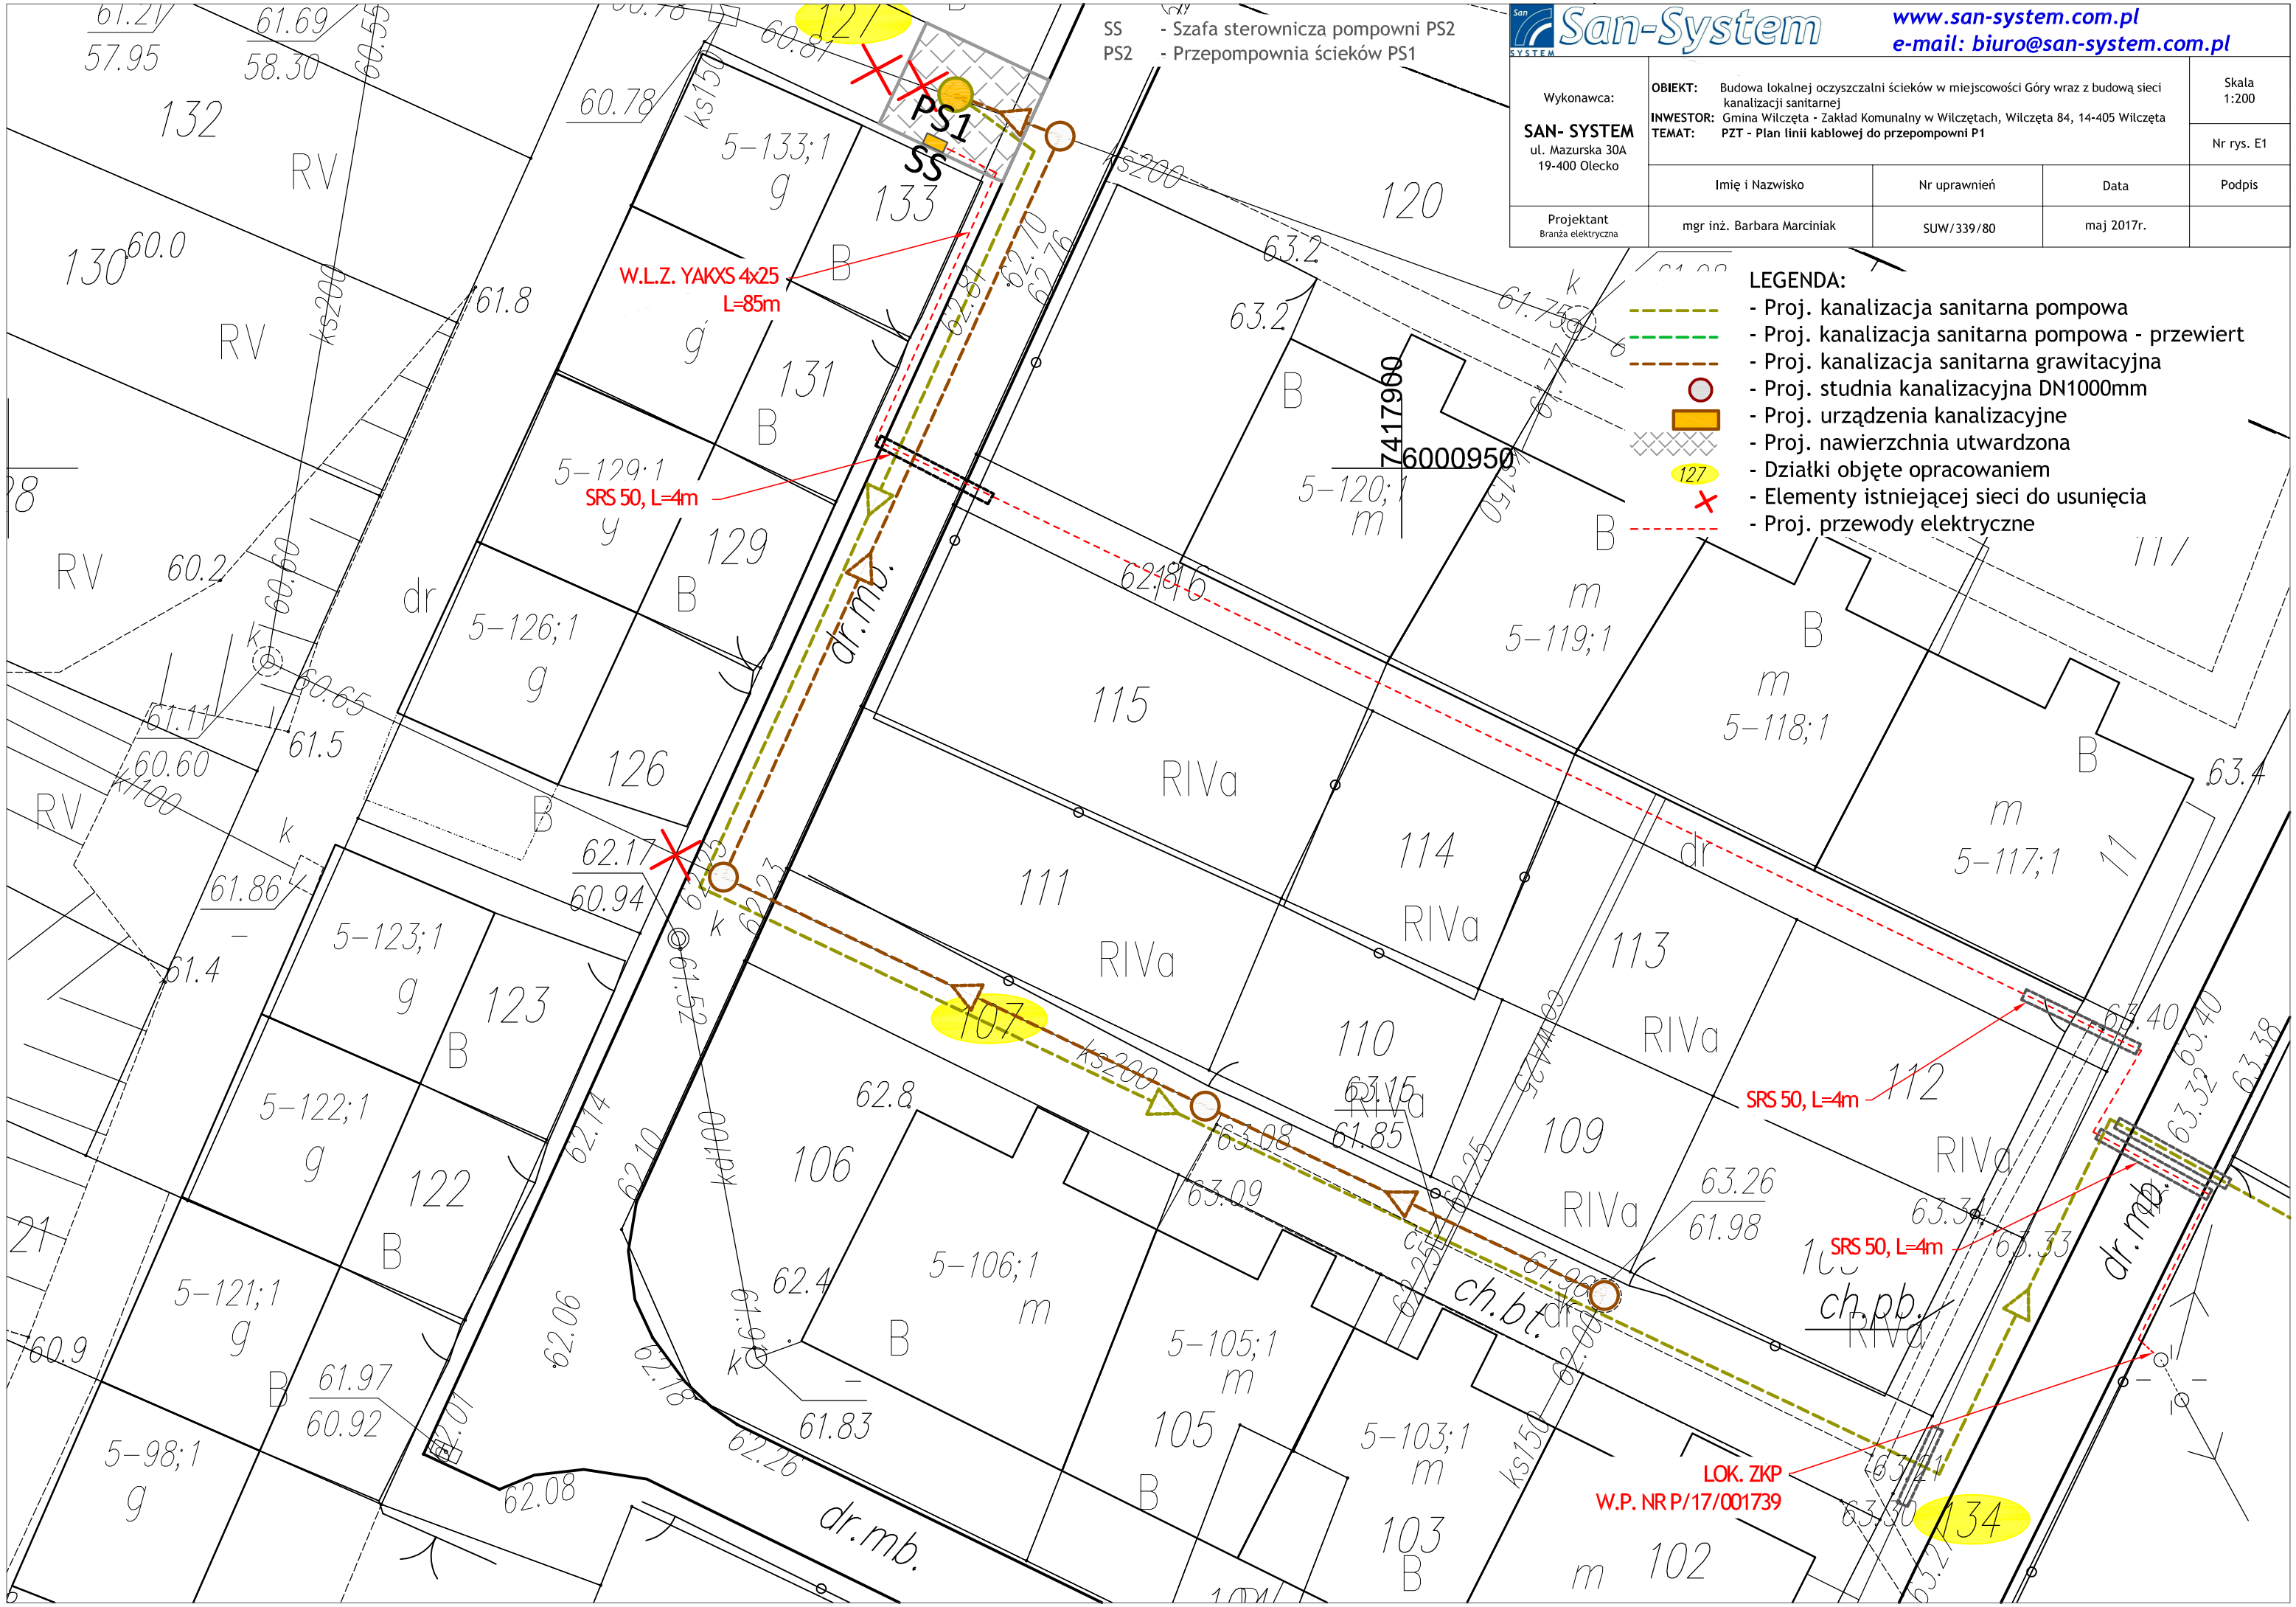

San-System

www.san-system.com.pl
e-mail: biuro@san-system.com.pl

Wykonawca: SAN- SYSTEM ul. Mazurska 30A 19-400 Olecko	OBIEKT: Budowa lokalnej oczyszczalni ścieków w miejscowości Góry wraz z budową sieci kanalizacji sanitarnej INWESTOR: Gmina Wilczęta - Zakład Komunalny w Wilczętach, Wilczęta 84, 14-405 Wilczęta TEMAT: PZT - Plan linii kablowej do przepompowni P1			Skala 1:200 Nr rys. E1
	Imię i Nazwisko	Nr uprawnień	Data	Podpis
Projektant Branża elektryczna	mgr inż. Barbara Marciniak	SUW/339/80	maj 2017r.	

LEGENDA:
- Proj. kanalizacja sanitarna pompowa
- Proj. kanalizacja sanitarna pompowa - przewiert
- Proj. kanalizacja sanitarna grawitacyjna
- Proj. studnia kanalizacyjna DN1000mm
- Proj. urządzenia kanalizacyjne
- Proj. nawierzchnia utwardzona
- Działki objęte opracowaniem
- Elementy istniejącej sieci do usunięcia
- Proj. przewody elektryczne